


**Legende:**

- Flurstücksgrenze
- Zaun
- Abbruch
- Außenkante TG unter Gelände
- Straßenlampe
- gemessene Geländehöhe
- Grenzlänge
- Höhen über NNH
- Flurstücksnummer
- Asphalt (Straße)
- Betonplatten (Gehweg)
- Gebäude, vorhanden
- Ökopflaster
- Balkonanlagen, geplant
- Gebäude, geplant
- Grünfläche
- Laubbaum, Fällung
- Laubbaum, Erhalt
- Hecke, Neupflanzung
- Laubbaum, Neupflanzung

**Baumkataster:**

Nr.	Baumart	Stammdurchmesser	Stammstückzahl	Kronendurchmesser	Maßnahme	Begründung
		cm		m		
1	Ahorn	10	1	3	Fällung	steht in Baugrubenbereich für TG
2	Ahorn	10	1	3	Fällung	steht in Baugrubenbereich für TG
3	Ahorn	10	1	3	Fällung	steht in Baugrubenbereich für TG
4	Weide	13	1	3	Fällung	steht in Baugrubenbereich für TG
5	Weide	8/12	3/2	5	Fällung	steht in Baugrubenbereich für TG
6	Weide	10	1	5	Fällung	steht in Baugrubenbereich für TG
7	Weide	10/15	1/1	5	Fällung	steht in Baugrubenbereich für TG
8	Weide	8/18	2/1	5	Fällung	steht in Baugrubenbereich für TG
9	Weide	10	4	5	Fällung	steht in Baugrubenbereich für TG
10	Ahorn	10	1	3	Fällung	steht in Baugrubenbereich für TG
11	Ahorn	20	1	5	Erhalt	
12	Ahorn	20	1	5	Erhalt	
13	Ahorn	20/25	1/1	8	Erhalt	
14	Ahorn	10	1	3	Fällung	für bessere Belichtung und Nutzung des Gemeinschaftsgartens
15	Ahorn	15	1	4	Fällung	für bessere Belichtung und Nutzung des Gemeinschaftsgartens
16	Ahorn	25	1	6	Erhalt	
17	Ahorn	10	1	3	Erhalt	
18	Ahorn	10	1	3	Fällung	für bessere Belichtung und Nutzung des Gemeinschaftsgartens
19	Ahorn	25	1	7	Fällung	für bessere Belichtung und Nutzung des Gemeinschaftsgartens
20	Ahorn	25	1	7	Fällung	für bessere Belichtung und Nutzung des Gemeinschaftsgartens
21	Ahorn	25	1	7	Erhalt	
22	Ahorn	25	1	7	Erhalt	
23	Ahorn	18	1	4	Fällung	für bessere Belichtung und Nutzung des Gemeinschaftsgartens
24	Ahorn	18	1	4	Fällung	für bessere Belichtung und Nutzung des Gemeinschaftsgartens
25	Ahorn	45	1	10	Erhalt	
26	Robinie	18	1	4	Fällung	steht in Baugrubenbereich für TG
27	Ahorn	25/35	1/2	9	Fällung	steht in Baugrubenbereich für TG
28	Ahorn	18	1	4	Erhalt	
29	Ahorn	40	1	8	Erhalt	
30	Ahorn	15/25/30	1/6/1	12	Erhalt	
31	Ahorn	18	2	7	Fällung	steht in Baugrubenbereich für TG
32	Ahorn	25	1	7	Fällung	steht in Baugrubenbereich für TG
33	Ahorn	35	1	8	Erhalt	

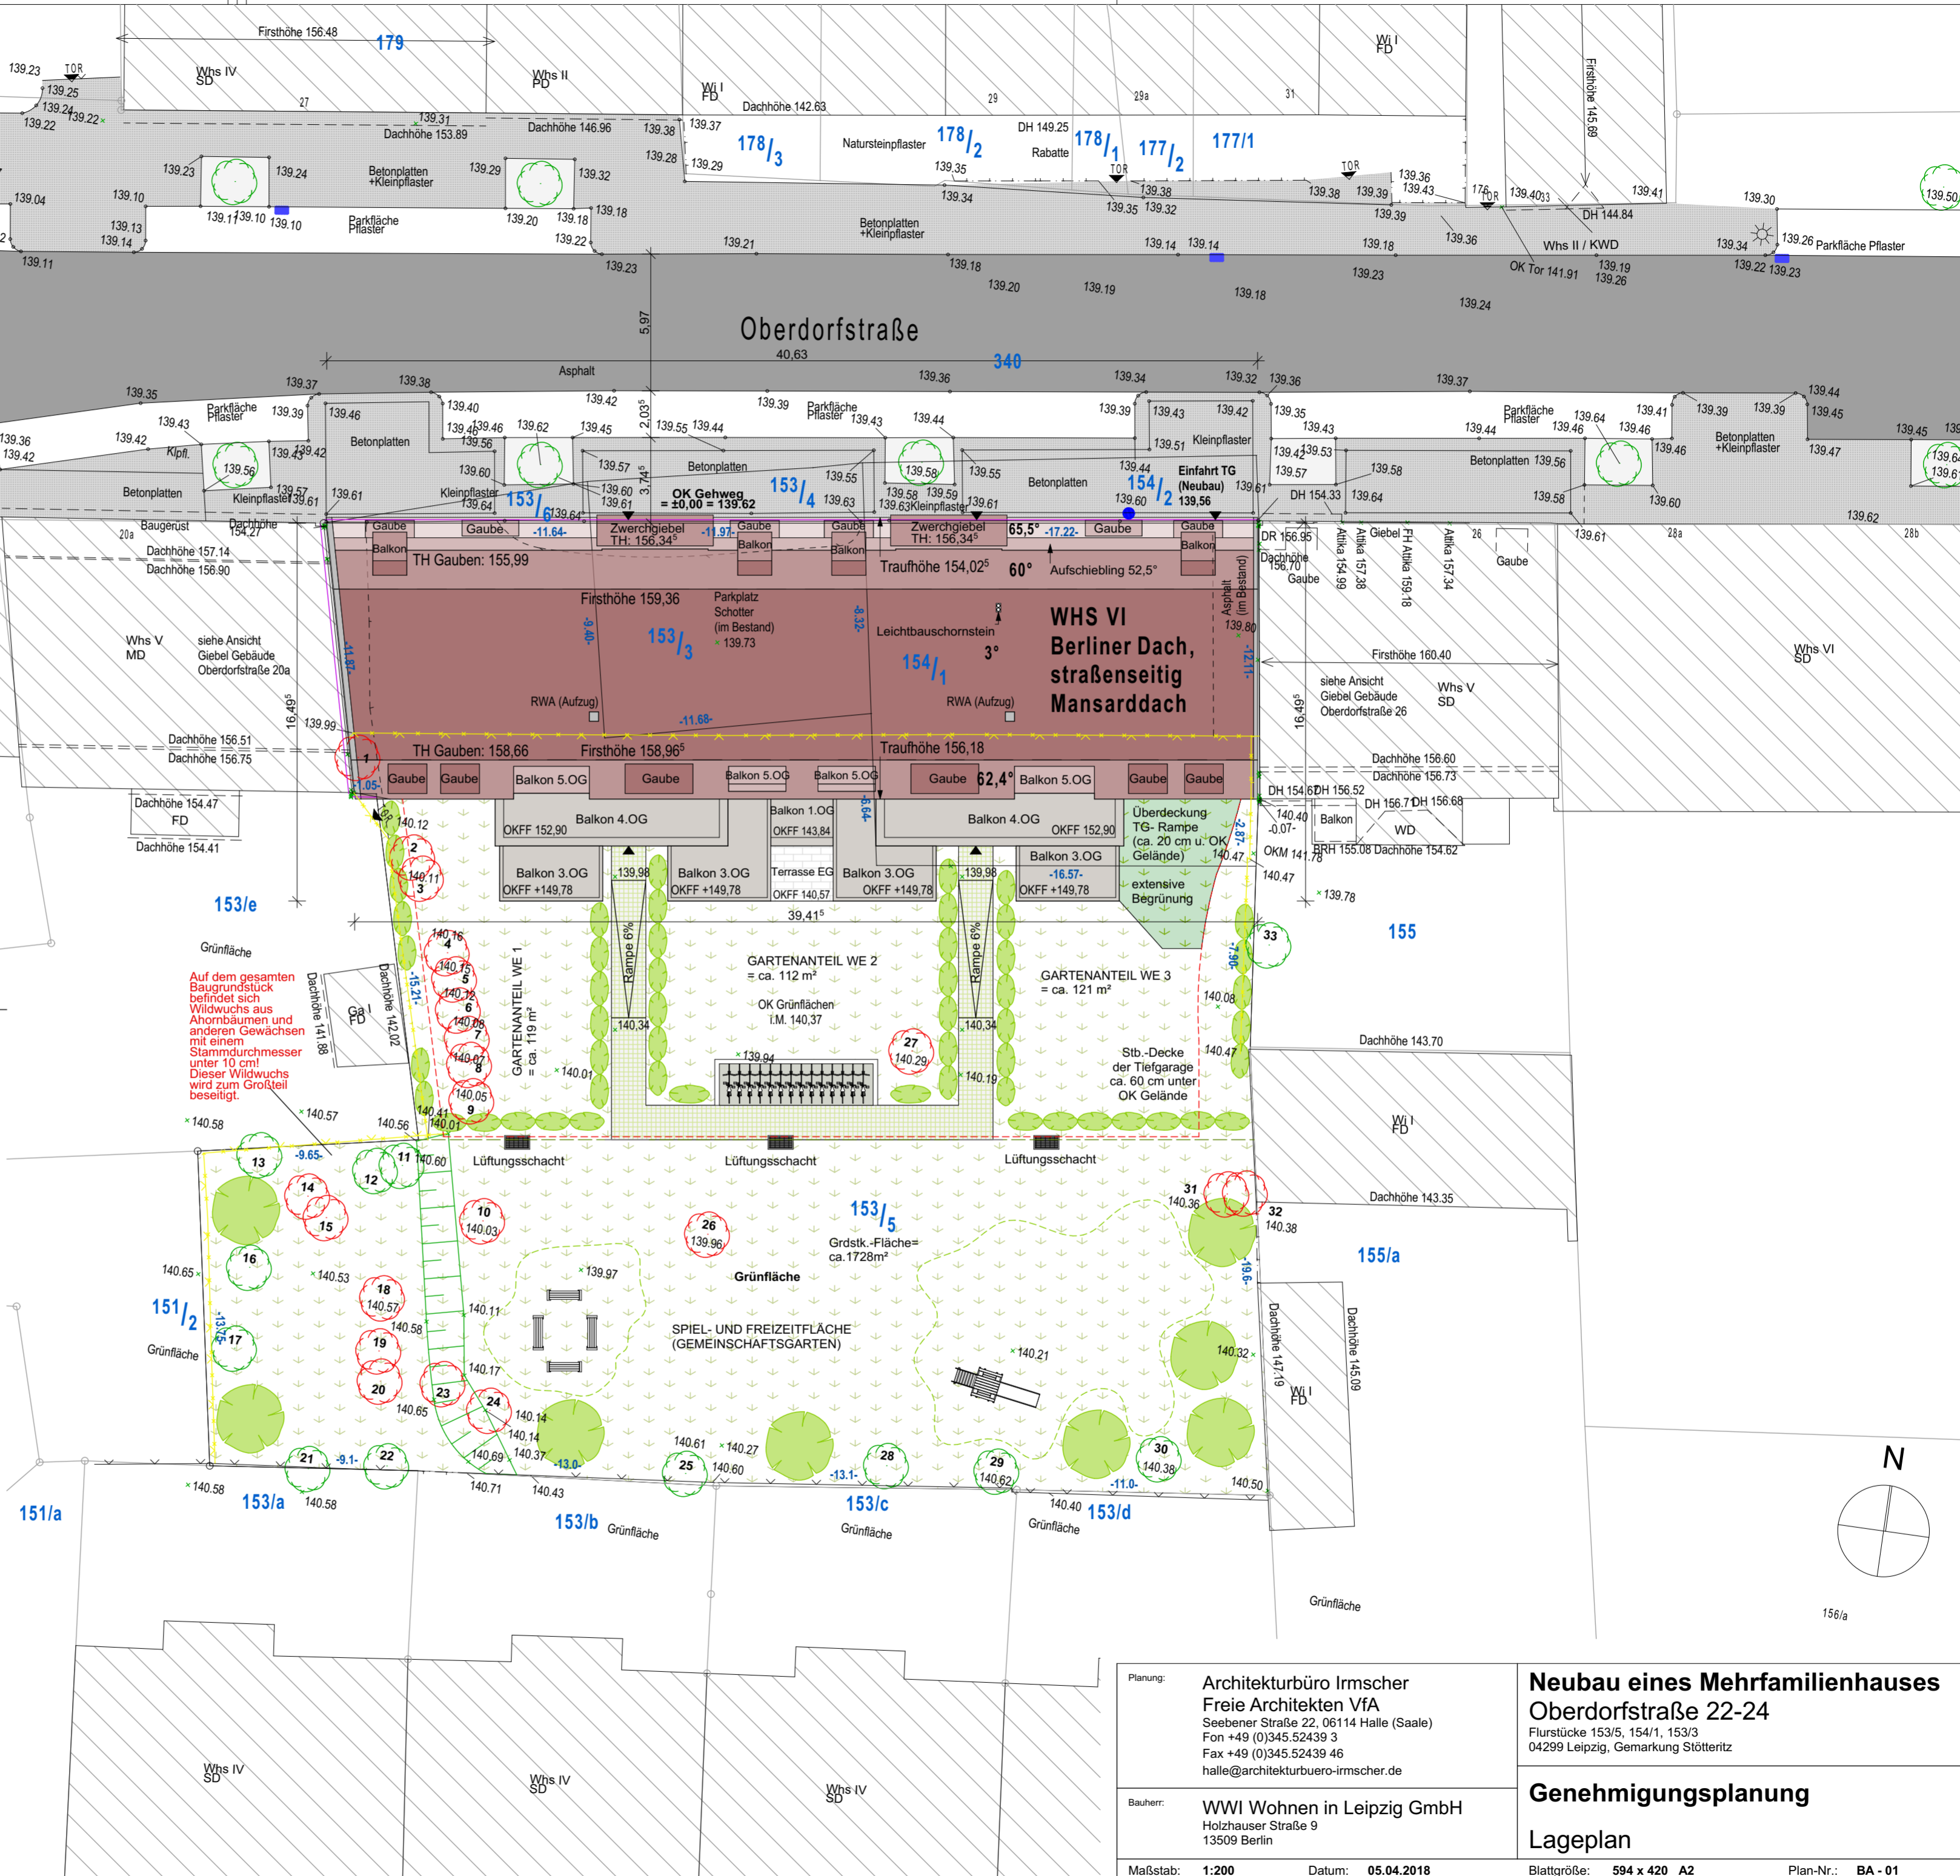

Planung:	Architekturbüro Irmischer Freie Architekten VfA Seebener Straße 22, 06114 Halle (Saale) Fon +49 (0)345.52439 3 Fax +49 (0)345.52439 46 halle@architekturbuero-irmischer.de	<b>Neubau eines Mehrfamilienhauses</b> Oberdorfstraße 22-24 Flurstücke 153/5, 154/1, 153/3 04299 Leipzig, Gemarkung Stötteritz					
Bauherr:	WWI Wohnen in Leipzig GmbH Holzhauser Straße 9 13509 Berlin						
<b>Genehmigungsplanung</b>		<b>Lageplan</b>					
Maßstab:	1:200		Datum:	05.04.2018	Blattgröße:	594 x 420 A2	Plan-Nr.: